
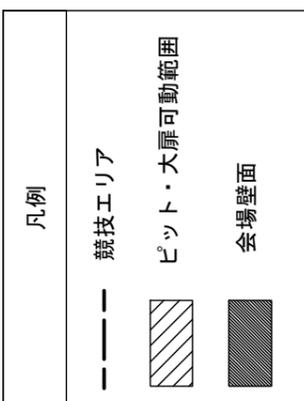


自決

- インフォメーション
- 事務所(県)
- 控室
- 教員室
- 発電機
- 産廃コンテナ
- 男性トイレ
- 女性トイレ
- 多目的トイレ
- 乗降者動線
- 搬入出動線

工具置き場 (フライス盤エリア①使用企業)

次班工具待機場所

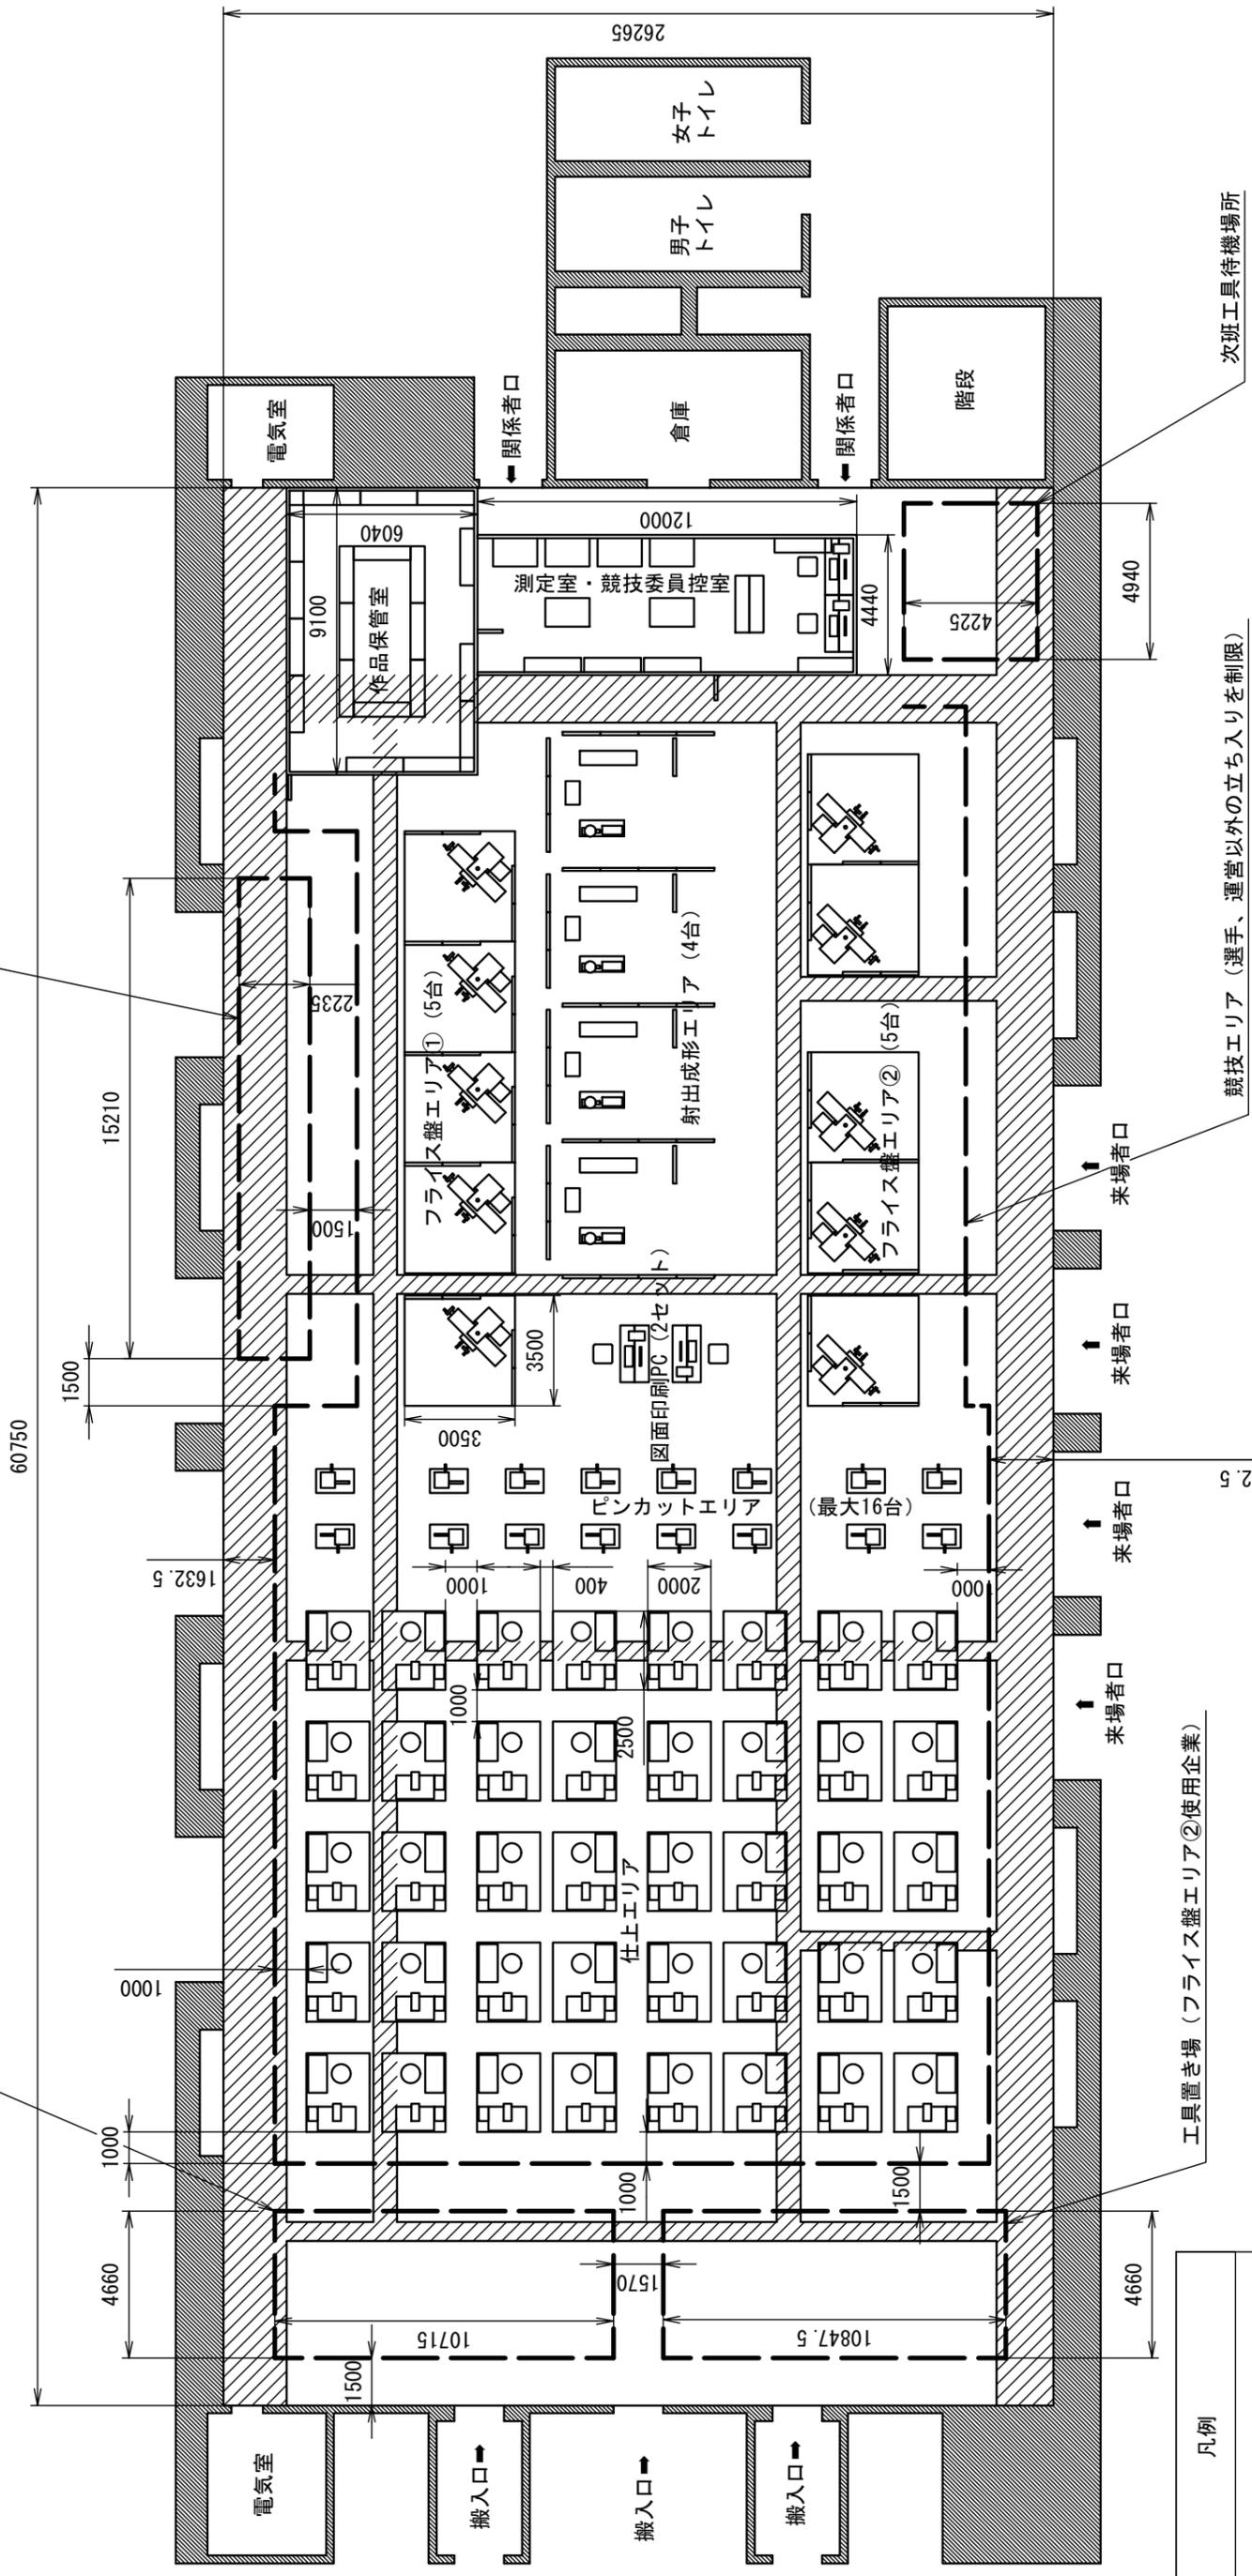

通路は見学路を兼ねる。
おおむね1.5m以上を確保しているが
台車往来時は見学者に退出してもらい通路確保。

PROJECT TITLE 題59回技能五輪全国大会プラスチック金型職種競技会場	AREA 大田区産業プラザpio 大展示ホール	DRAWING TITLE レイアウト図	DATE DRAWN 2020. 12. 09	SCALE 1/210	SHEET NO. 1/1
---	----------------------------	-------------------------	----------------------------	----------------	------------------

※2階フロアに選手控室あり