
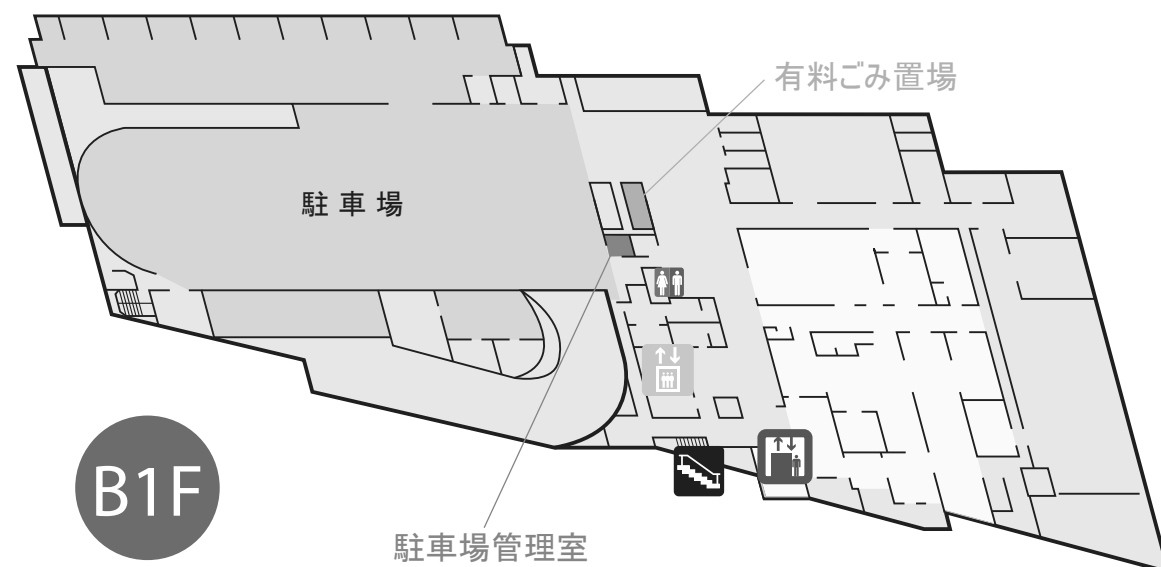
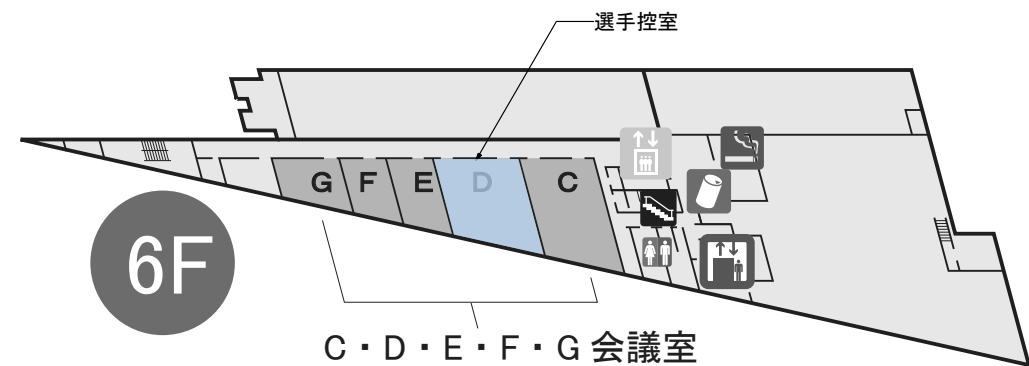
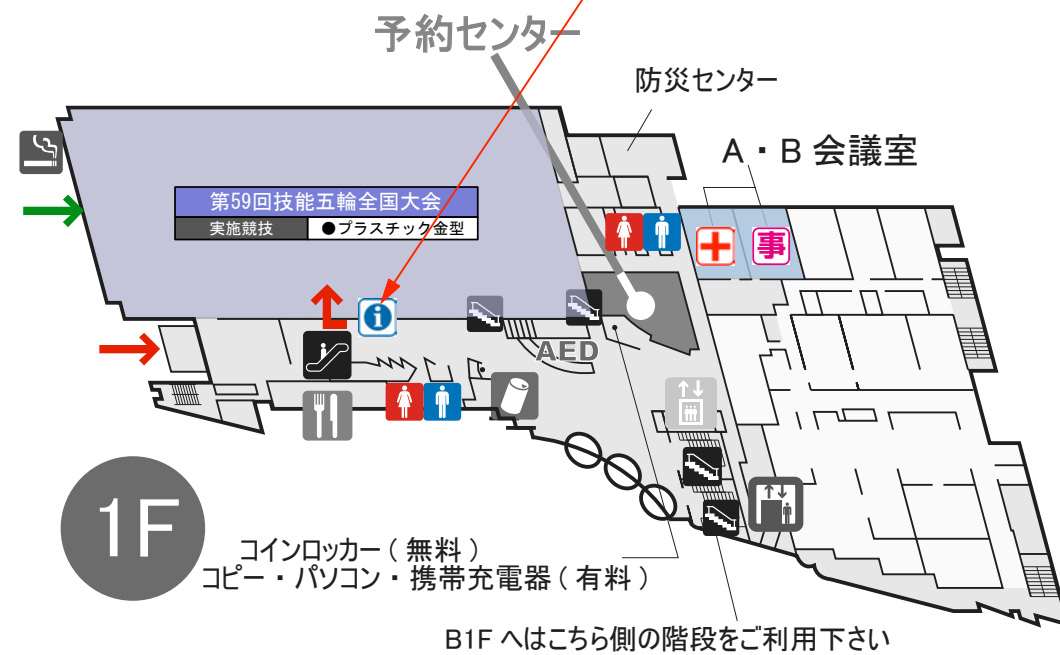
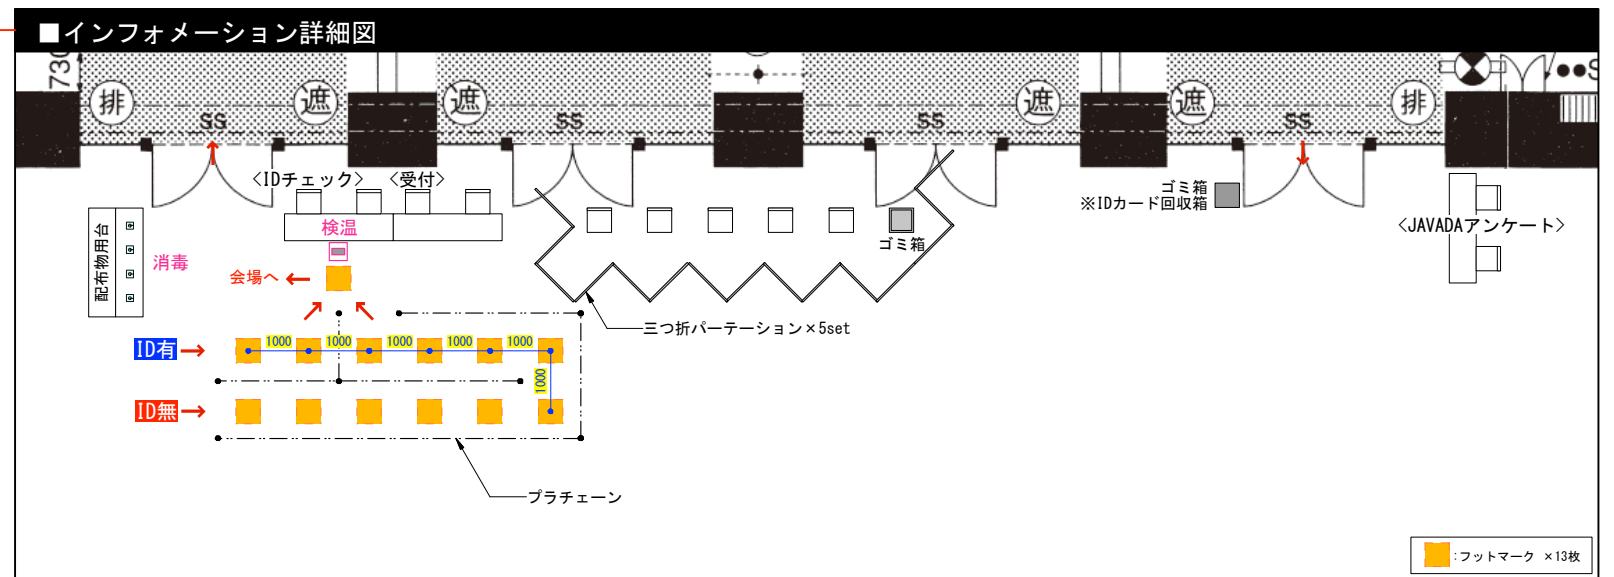


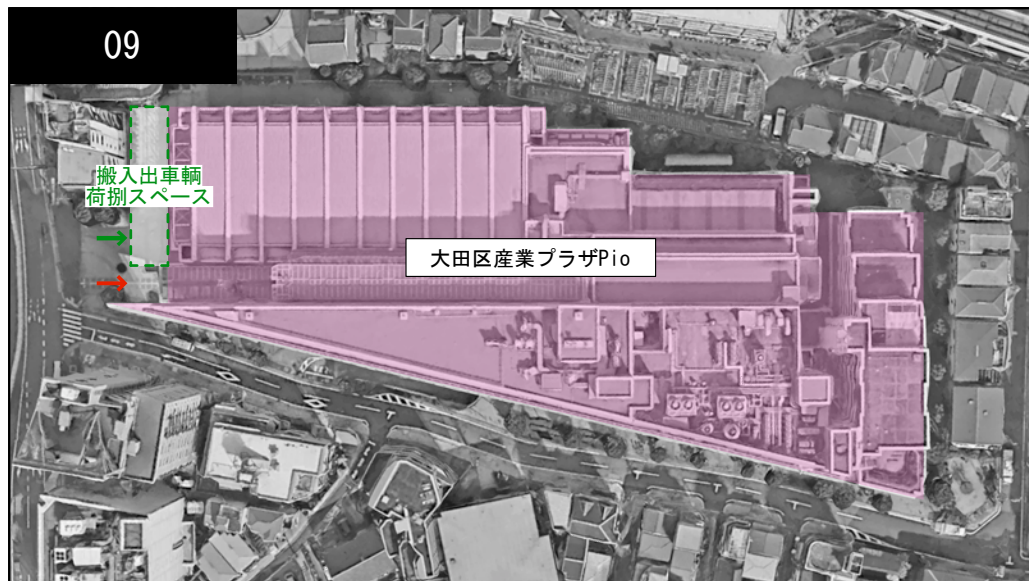

凡例	
	インフォメーション
	事務局〔都/JAVADA〕
	救護室
	発電機
	産廃コンテナ
	男性トイレ
	女性トイレ
	多目的トイレ
	来場者動線
	搬入出動線